

MĚSTSKÝ ÚŘAD HODONÍN

Odbor stavební úřad

pracoviště: Horní Valy 3655/2, 695 35 Hodonín



OBEC Sudoměřice

Číslo jednací: MUHOCJ 77391/2022
Spisová značka: MUHO 14437/2022
Vyřizuje: Ing. Ludmila Živná
E-mail: zivna.ludmila@muhodonin.cz
Telefon: 518316174

Došlo: 8.11.2022	Zpr.: SP
Počet listů:	Spis. zn.: 330
Počet listů (svazků) příloh:	Škart. zn. a lhůta: V15
Č.j.: 04/SuD/1299/2022	
Předch. č.:	Násl. č.:
V Hodoníně dne 07.11.2022	

VEŘEJNÁ VYHLÁŠKA OPATŘENÍ OBECNÉ POVAHY STANOVENÍ

PŘECHODNÉ ÚPRAVY PROVOZU NA POZEMNÍCH KOMUNIKACÍCH

Městský úřad Hodonín, odbor stavební úřad, jako správní orgán příslušný podle § 124 odst. 6 zákona č. 361/2000 Sb., o provozu na pozemních komunikacích a o změnách některých zákonů (zákon o silničním provozu), ve znění pozdějších předpisů (dále jen "zákon o silničním provozu") na návrh, který podal

**STAVOS VIDČE s.r.o., IČO 25883658, Hlavní 14, 756 54 Zubří,
kterého zastupuje VACULA silniční s.r.o., IČO 03181936, Růžová 972/1, 110 00 Praha 1-Nové Město**

(dále jen "navrhovatel"), podle § 77 odst. 1 písm. c) a § 77 odst. 5 zákona o silničním provozu a § 172 a 173 zákona č. 500/2004 Sb., správní řád, ve znění pozdějších předpisů (dále jen "správní řád") opatřením obecné povahy

s t a n o v í

přechodnou úpravu provozu na pozemních komunikacích

komunikace: cyklostezka Sudoměřice Výklopník

v úseku: přístav Sudoměřice - Výklopník

termín: 07.11.2022 – 30.11.2023

akce: Baťův kanál, Valcha-Výklopník, oprava opevnění

Podmínky pro provedení přechodné úpravy provozu:

1. Provedení a umístění dopravního značení musí být v souladu se zákonem č. 361/2000 Sb., o silničním provozu, v platném znění, vyhláškou č. 294/2015 Sb., kterou se provádějí pravidla provozu na pozemních komunikacích, v platném znění, se Zásadami pro dopravní značení na pozemních komunikacích TP 65 a se Zásadami pro označování pracovních míst na pozemních komunikacích TP 66.
2. Veškeré dopravní značení bude provedeno v základní velikosti v reflexním provedení. Všechny součásti dopravních značek (patka, sloupek, značka, uchycení) musí být schváleného typu.
3. Trvalé dopravní značení, které je v rozporu s přechodným dopravním značením bude překryto a po ukončení akce uvedeno do původního stavu.
4. Osazení dopravního značení zajistí navrhovatel. Za řádné provedení dopravně bezpečnostního opatření, odbornou montáž dopravního značení, jeho kontrolu a udržování po celou dobu přechodné

úpravy provozu a včasné odstranění je zodpovědný **STAVOS VIDČE s.r.o., IČO 25883658, Hlavní 14, 756 54 Zubří**, konkr. osoba: Aleš Mičkal, tel.: 731 928 635.

5. Po osazení přechodného dopravního značení a před započítím prací je nutno informovat orgán Policie ČR.
6. Veškeré dopravní značení bude umístěno tak, aby vlivem povětrnostních podmínek a provozu nedocházelo k jeho pádu, deformacím, posunutí, pootočení, a aby dopravní značení bylo dostatečně viditelné. Pokud pominou důvody pro umístění přechodného dopravního značení přede dnem stanoveným v rozhodnutí, musí být dopravní značení okamžitě odstraněno, součástí a příslušenství pozemní komunikace uvedeny do původního stavu a tato skutečnost neprodleně oznámena správnímu orgánu a orgánu Policie ČR.
7. Z důvodu zajištění bezpečnosti silničního provozu může správní orgán stanovit další dopravní značení, případně stanovené dopravní značení změnit. Povinností navrhovatele je zajistit okamžité osazení stanoveného dopravního značení.

Odůvodnění:

Navrhovatel podal dne 01.11.2022 návrh na přechodnou úpravu provozu na pozemních komunikacích z důvodu zajištění bezpečnosti silničního provozu během stavebních prací v rámci realizace stavby: **„Baťův kanál, Valcha-Výklopník, oprava opevnění“**.

Přechodná úprava provozu je stanovena v době od **07.11.2022 – 30.11.2023**.

Městský úřad Hodonín, odbor stavební úřad stanovil přechodnou úpravu provozu na základě podaného podnětu navrhovatele, souhlasu Obec Sudoměřice, sídlo: Sudoměřice č.p. 322, 696 66 Sudoměřice nad Moravou, jako vlastníka dotčené komunikace (cyklostezka Sudoměřice Výklopník) a po projednání s dotčeným orgánem Policie ČR – viz. situace dopravně inženýrských opatření odsouhlasená Policií ČR – DI Hodonín ze dne 02.11.2022 č.j. KRPB-227941-4/ČJ-2022-060606.

Správní orgán návrh posoudil a neshledal důvody, které by bránily stanovení přechodné úpravy provozu, a proto stanovil přechodnou úpravu provozu na dotčených komunikacích opatřením obecné povahy postupem podle ust. § 171 a následujících části šesté správního řádu.

Poučení:

V souladu s ustanovením § 77 odst. 5 zákona o silničním provozu:

- příslušný správní úřad nedoručuje návrh opatření obecné povahy a nevyzývá dotčené osoby k podávání připomínek a námitek
- opatření obecné povahy nabývá účinnosti pátým dnem po vyvěšení

V souladu s ustanovením § 173 odst. 2 správního řádu:

- proti opatření obecné povahy nelze podat opravný prostředek.



Ing. Ludmila Živná
referent odboru stavebního úřadu

Toto oznámení musí být vyvěšeno po dobu 15 dnů.

Datum vyvěšení: 10. 11. 2022

Datum sejmutí:

Podpis oprávněné osoby, potvrzující vyvěšení
Razítko:OBCNÍ ÚŘAD SUDOMĚŘICE
696 66 SUDOMĚŘICE 322

④

Podpis oprávněné osoby, potvrzující sejmutí
Razítko:

V elektronické podobě:

Zveřejněno od: 10. 11. 2022

V elektronické podobě:

Zveřejněno do:

Podpis oprávněné osoby, potvrzující vyvěšení
Razítko:OBCNÍ ÚŘAD SUDOMĚŘICE
696 66 SUDOMĚŘICE 322

④

Podpis oprávněné osoby, potvrzující sejmutí
Razítko:**Příloha:**

- Situace dopravního značení.

Obdrží:

účastníci (dodejky)

1. VACULA silniční s.r.o., IDDS: dbxkf42
sídlo: Růžová č.p. 972/1, 110 00 Praha 1-Nové Město
zastoupení pro: STAVOS VIDČE s.r.o., Hlavní 14, 756 54 Zubří
2. Obec Sudoměřice, IDDS: 5fxb4vd
sídlo: Sudoměřice č.p. 322, 696 66 Sudoměřice nad Moravou

dotčené správní úřady


3. Krajské ředitelství policie Jihomoravského kraje, Územní odbor Hodonín, IDDS: jydai6g
sídlo: Velkomoravská č.p. 1051/16, 695 01 Hodonín 1(KRPB-227941-4/ČJ-2022-060606)

úřady pro vyvěšení a podání zprávy o datu vyvěšení a sejmutí:


4. Městský úřad Hodonín, úřední deska, Národní třída č.p. 373/25, 695 01 Hodonín 1
5. Obecní úřad Sudoměřice, Sudoměřice č.p. 322, 696 66 Sudoměřice nad Moravou

Bat'ův kanál, Valcha - Výklopník, oprava opevnění


Situace širších vztahů - MÍSTO STAVBY

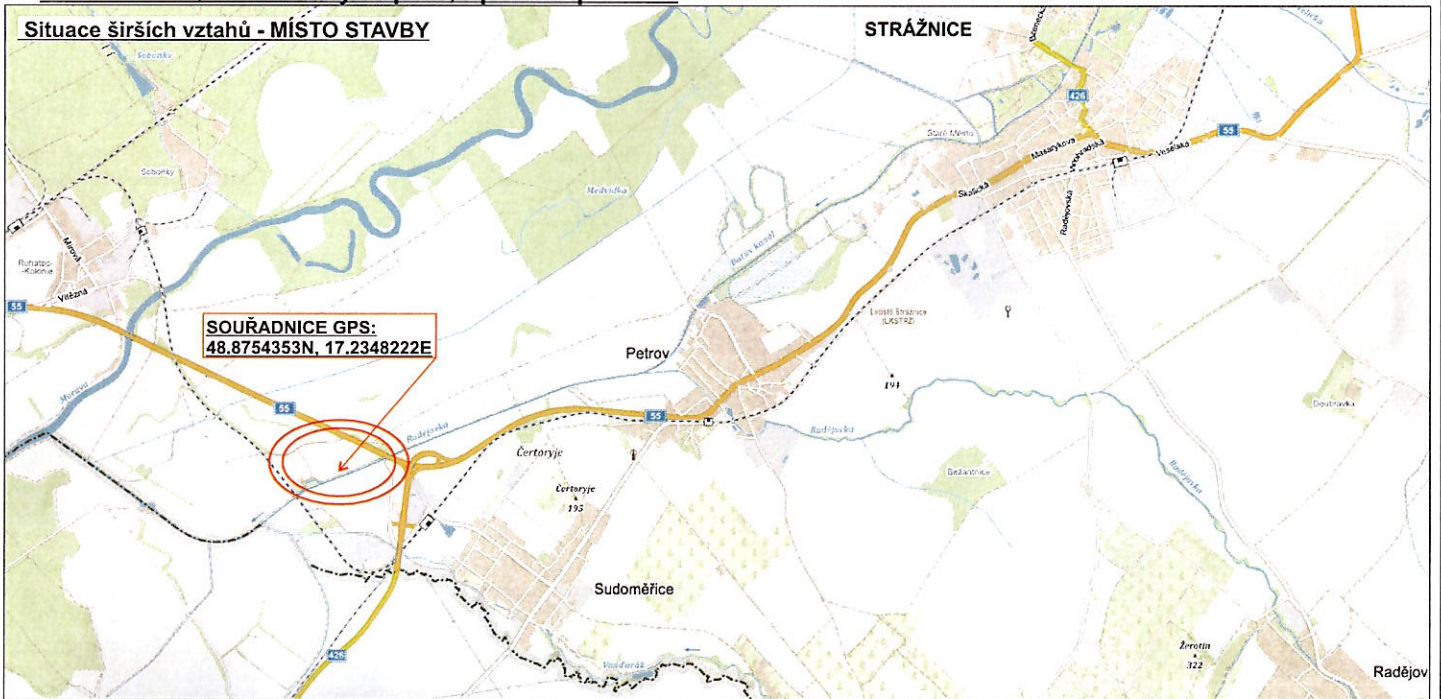


Situace přechodného dopravního značení

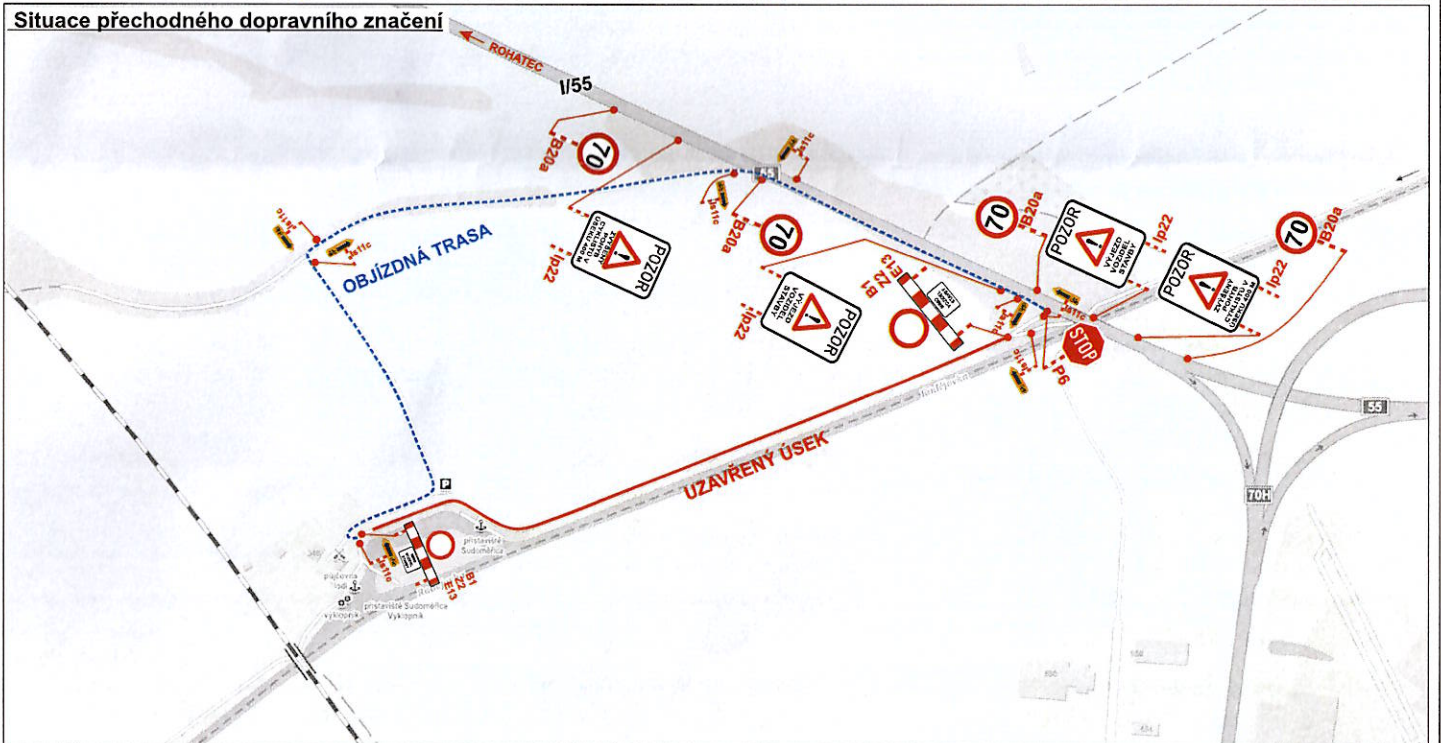

DZ bude umístěno dle TP 66 - Zásady pro označování pracovních míst na pozemních komunikacích.

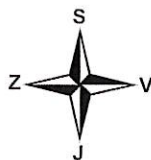

VYPRACOVAL: ING. LENKA KLVAŘOVÁ	ODSOUHLASIL:	 IČO: 031 81 936 Sídlo: Růžová 272/1, 110 00 Praha 1 Provozovna: Sádky 539, 756 43 Kečel
KRAJ: Jihomoravský	INVESTOR:	
M.Ú.: Hodonín	ZKJTOVITEL: STAVOS VIDČE s.r.o.	
AKCE:	Bat'ův kanál, Valcha - Výklopník, oprava opevnění	
PŘÍLOHA:	SITUACE - PŘECHODNÉ DOPRAVNÍ ZNAČENÍ	
	FORMÁT:	A3
	DATUM:	10/2022
	ZAK.ČÍS.	Z15522DZ
	ARCHIVNÍ ČÍS.	