



MESTO SKALICA
Námestie slobody 10
909 01 Skalica

Č. Výst. SSÚ -2026/1766
Telefón: 034-6903 236
e-mail: kucharicova.jana@mesto.skalica.sk

Skalica dňa 27.2.2026

VEREJNÁ VYHLÁŠKA
O Z N Á M E N I E o začatí stavebného konania dopravnej stavby
a U P U S T E N I E od ústneho konania

Dňa 27.2.2026 podalo **M E S T O S K A L I C A**, IČO: 00309982
žiadosť na vydanie stavebného povolenia na dopravnú stavbu:
„ **CYKLOTRASA PRÍSTAV SKALICA** „
umiestnenú na pozemkoch parc.č.: **41869, 41866/3, 32820/6, 41870/31, 41864/2,**
41870/29, 41864/1, 41870/32, 41864/3, 41865/1 – parcela registra „C“ a na pozemkoch parc.č.
2748/2- parcely registra „E“ v katastrálnom území Skalica.
Uvedeným dňom bolo začaté stavebné konanie dopravnej stavby.

Popis stavby:

Popis stavby:

Predmetom stavby je návrh cyklotrasy s napojením na existujúci mostný objekt, ktorý bude rekonštruovaný v rámci projektu „Prodloužení splavnosti vodní cesty Otrokovice – Rohatec“. Cyklotrasa ďalej pokračuje popri vodnom toku Radějovka a napája sa na existujúcu cyklotrasu na korune hrádze vedúcu k prístavisku Skalica. Cyklotrasa je navrhnutá v šírke 3,0 m, s asfaltobetónovým povrchom a odvodnením vsakom do okolitého terénu. Celková dĺžka cyklotrasy je 0,21301 km.

Stavba je situovaná v extraviláne mesta Skalica. Návrhom dochádza k prepojeniu cyklotrás na českej a slovenskej strane. Vznikne tak prepojenie medzi Moravskou stezkou a Moravskou cyklotrasou. Stavba je situovaná medzi existujúcim hospodárskym mostom ponad vodný tok Radějovka a korunou hrádze vedúcou k prístavisku Skalica.

Toto dopravné prepojenie prispeje k udržiavaniu, podpore a rozvoju cykloturizmu v okolí mesta Skalica.

Technické a konštrukčné riešenie:

Novostavba asfaltobetónovej vozovky

Asfaltový betón	AC8O, II	50 mm	STN EN 13108-1
Spojovací postrek	PS	0,3 kg/m ²	STN EN 12591
Asfaltový betón	AC 16 L, II	70 mm	STN EN 13108-1
Infiltračný postrek	PI	0,7 kg/m ²	STN EN 12591
Cementom stmelená zmes	CBGM, Cl.5/2150 mm		STN EN 14227
Štrkodrvina	ŠD; 0/63	200 mm	STN 73 6126
Geotextília			
Spolu		470 mm	Edef2 = 45 MPa

Sanácia podložia hydraulickým spojivom 400mm.

Vyčistená zemina sa rozprestrie v okolí stavby.

Navrhovaná cyklistická trasa je situovaná v zeleni. Odvodnenie bude riešené spádom min. 2-3% do príľahlej zelene (vsakom).

Súčasťou stavby bude dopravné značenie schválené príslušným dopravným inšpektorátom. Zvyšlé dopravné značenie je navrhnuté s reflexnou úpravou na typových oceľových pozinkovaných stĺpikoch. Vodorovné dopravné značenie je navrhované zo striekaných plastov za studena.

Na predmetnú stavbu bolo vydané dňa 12.9.2025 rozhodnutie o umiestnení stavby pod.č. 365/2024 -6124/2025 Rozhodnutie vydal stavebný úrad Mesto Gbely.

Mesto Skalica, ako príslušný špeciálny stavebný úrad podľa § 120 zákona č. 50/1976 Zb. v súlade s ustanovením § 3a ods.4 zákona č. 135/1961 Zb. o pozemných komunikáciách (cestný zákon) v súčinnosti so zákonom č. 25/2025 Z.z. **o z n a m u j e** začatie stavebného konania a pretože sú stavebnému úradu dobre známe pomery staveniska a žiadosť poskytuje dostatočný podklad pre posúdenie navrhovanej stavby **u p ú š ť a** v zmysle § 61 odst. 2 zákona č. 50/1976 Zb. o územnom plánovaní a stavebnom poriadku (stavebný zákon) v znení zákona jeho noviel od miestneho šetrenia a ústneho konania. Účastníci konania môžu uplatniť svoje námietky najneskôr do **26.3.2026**, inak k nim nebude prihliadnuté.

Na pripomienky a námietky, ktoré boli alebo mohli byť uplatnené v územnom konaní sa neprihliada.

Do podkladov rozhodnutia možno nahliadnuť na stavebnom úrade v Skalici dni: pondelok od 8.00 do 15.00 hod., streda od 8.00 do 16.30 hod ..



Ing. Jana Kucharičová
Mesto Skalica
stavebný úrad

Doručí sa:

1. Verejnou vyhláškou – účastníkom konania a dotknutým orgánom štátnej správy
Na vedomie:

2. Mesto Skalica, Námestie slobody 10, 909 01 Skalica
3. Obec Sudoměřice, č.p. 322, 696 66 Sudoměřice, okr. Hodonín, ČR (vlastník parc.č. 41869)
4. Povodí Moravy, s.p., Dřevařská č. 11, 602 00 Brno, ČR (vlastník parc.č. 41866/3, 41865/1)
5. SLOVENSKÝ VODOHOSPODÁRSKY PODNIK, štátny podnik, Martinská 49, Bratislava - Ružinov, PSČ 821 05 (správca parc.č. 32820/6)
6. SLOVÁCKY MAJETOK, s.r.o., Školská 1454/7, 908 51 Holíč (vlastník parc.č. 41870/31, 41864/2, 2748/2)
7. Obec Rohatec, Květná 359/1, 696 01 Rohatec, ČR
8. Slovenský pozemkový fond, Búdkova cesta 36, 817 15 Bratislava 11
9. Ředitelství vodních cest ČR, nábr. L.Svobody 1222/12, 110 15 Praha 1
10. HYDROMELIORÁCIE, š.p., Vrakunská 29, 825 63 Bratislava 211
11. Okresné riaditeľstvo policajného zboru Skalica, Odbor poriadkovej a dopravnej polície, Okresný dopravný inšpektorát v Skalici, Strážnická 4, 909 01 Skalica
12. Regionálny úrad verejného zdravotníctva v Senici, Kolónia 557, 905 01 Senica
13. Okresné riaditeľstvo hasičského a záchranného zboru v Skalici, Štúrova 1, 908 51 Holíč
14. Okresný úrad Skalica, odbor starostlivosti o životné prostredie, Štefánikova 2157/20, 909 01 Skalica
15. Okresný úrad Trnava, Odbor starostlivosti o životné prostredie, Oddelenie štátnej správy vôd a vybraných zložiek životného prostredia kraja, Kollárova 8, 917 02 Trnava
16. SPP-distribúcia, a.s., Plátennícka 19013/2, 821 09 Bratislava
17. Bratislavská vodárenská spoločnosť, a.s., Prešovská 48, 826 46 Bratislava
18. Západoslovenská distribučná a.s., Čulenova 6, 816 47 Bratislava
19. Slovak Telekom, a.s., Bajkalská 28, 817 62 Bratislava
20. Ministerstvo vnútra Slovenskej republiky, Sekcia verejnej správy MV SR, Odbor správy štátnych hraníc, Drieňová 22, 826 86 Bratislava 29

21. Ministerstvo vnútra SR, Sekcia informatiky, telekomunikácií a bezpečnosti MVSR, odbor telekomunikácií, Pribinova 2, 812 72 Bratislava
22. Ministerstvo obrany SR, Sekcia majetku a infraštruktúry, odbor správy nehnuteľného majetku štátu, Námestie generála Viesta 2, 832 47 Bratislava
23. Ministerstvo životného prostredia SR, sekcia vôd, Námestie Ľudovíta Štúra 35/1, 812 35 Bratislava
24. CYKLOPROJEKT s.r.o., Ing.arch. Andrej Jáchim, Pri Šajbách 7, 831 06 Bratislava (projektant)

Toto oznámenie má povahu verejnej vyhlášky podľa § 42 ods. 2 stavebného zákona a musí byť vyvesené na úradnej tabuli mesta Skalica a obce Sudoměřice a Rohatec po dobu 15 dní. Posledný deň tejto lehoty je dňom doručenia.

Verejnou vyhláškou sa doručí neznámym vlastníkom parc.č. 41870/29, 41864/1, 41870/32, 41864/3 (Josef Rybecký, č. 386, Rohatec, František Antoš, č. 88, Rohatec) a ostatným účastníkom konania a vlastníkom susedných nehnuteľností.


Vyvesené dňa: - 2 -03- 2026

Zvesené dňa:



OBECNÍ ÚŘAD SUDOMĚŘICE
696 66 SUDOMĚŘICE 322

④

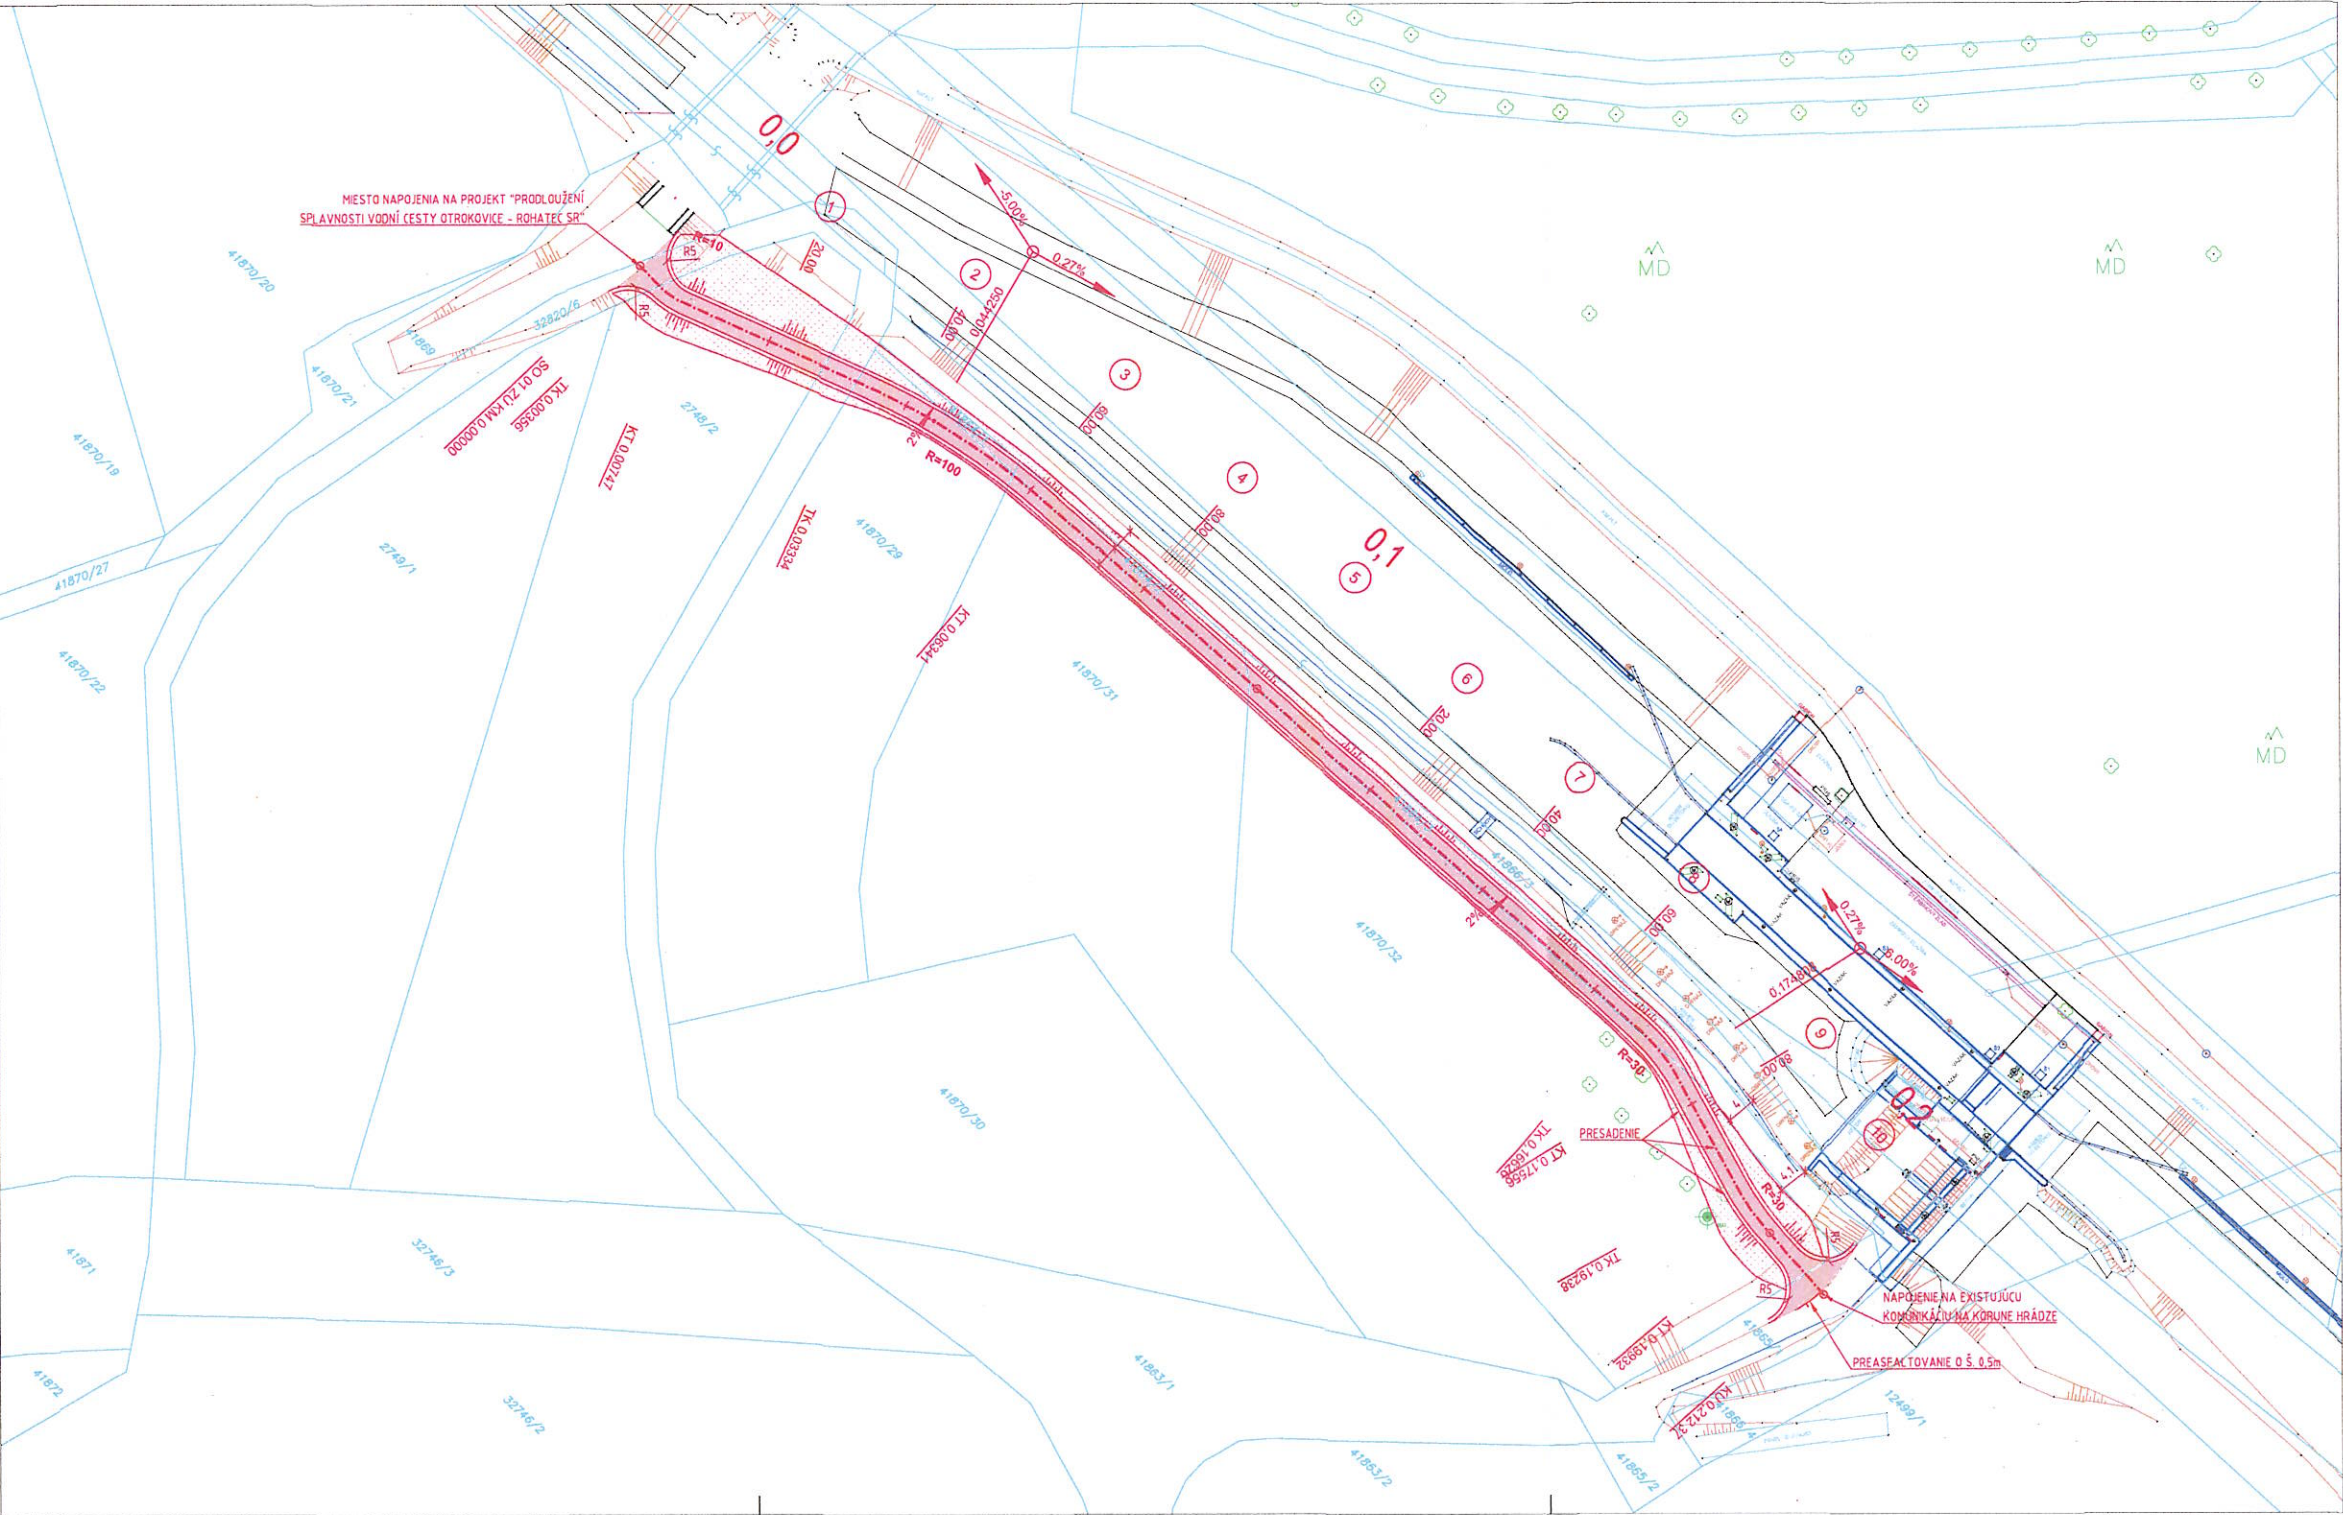

LEGENDA:

- KATASTRÁLNA MAPA - STAV CKN
- KATASTRÁLNA MAPA - STAV EKN
- POLHOPIŠNÉ A VÝŠKOPISNÉ ZAMERANIE
- PROJEKT PRODLUŽENÍ SPLAVNOSTI VODNÍ CESTY OTROKOVICE - ROHATEC
- OS NAVRHOVANEJ CYKLOTRASY
- CYKLOTRASA, POVRCH Z ASFALTOBETÓNU

SÚRADNICOVÝ SYSTÉM: JTSK

ZHOTOVITEĽ PD:
CYKLOPROJEKT S.R.O.
PRI ŠAJBÁCH 7, 831 06 BRATISLAVA

GEN. PROJEKTANT	ING. ARCH. ANDREJ JÁCHIM	ČÍSLO ZÁKAZKY	2026/1
ZOD. PROJEKTANT	ING. ARCH. ANDREJ JÁCHIM, ING. ALŽBETA MASNICOVÁ	PROFESIA	DOPRAVA
VYPRACOVAL	ING. ALŽBETA MASNICOVÁ	STUPEŇ PD	OSP - RS

STAVEBNÍK:
MESTO SKALICA
NÁMESTIE SLOBODY 145/19, 909 01 SKALICA

MESTO STAVBY	SKALICA	REVÍZIA	00
NÁZOV STAVBY:	CYKLOTRASA PRÍSTAV, SKALICA	DÁTUM VYDANIA	01/2026
		STAVEBNÝ OBJEKT	SO 01
		MERKA	1:500
NÁZOV PRÍLOHY:	KOORDINAČNÝ SITUÁČNÝ VÝKRES	ČÍSLO PRÍLOHY:	SIT.002
NÁZOV SÚBORU DOKUMENTÁCIE		ČÍSLO PARÉ:	
		ID STAVBY:	

CYKLOPROJEKT
KOMPLEXNÉ RIŠENIE CYKLISTICKEJ DOPRAVY

