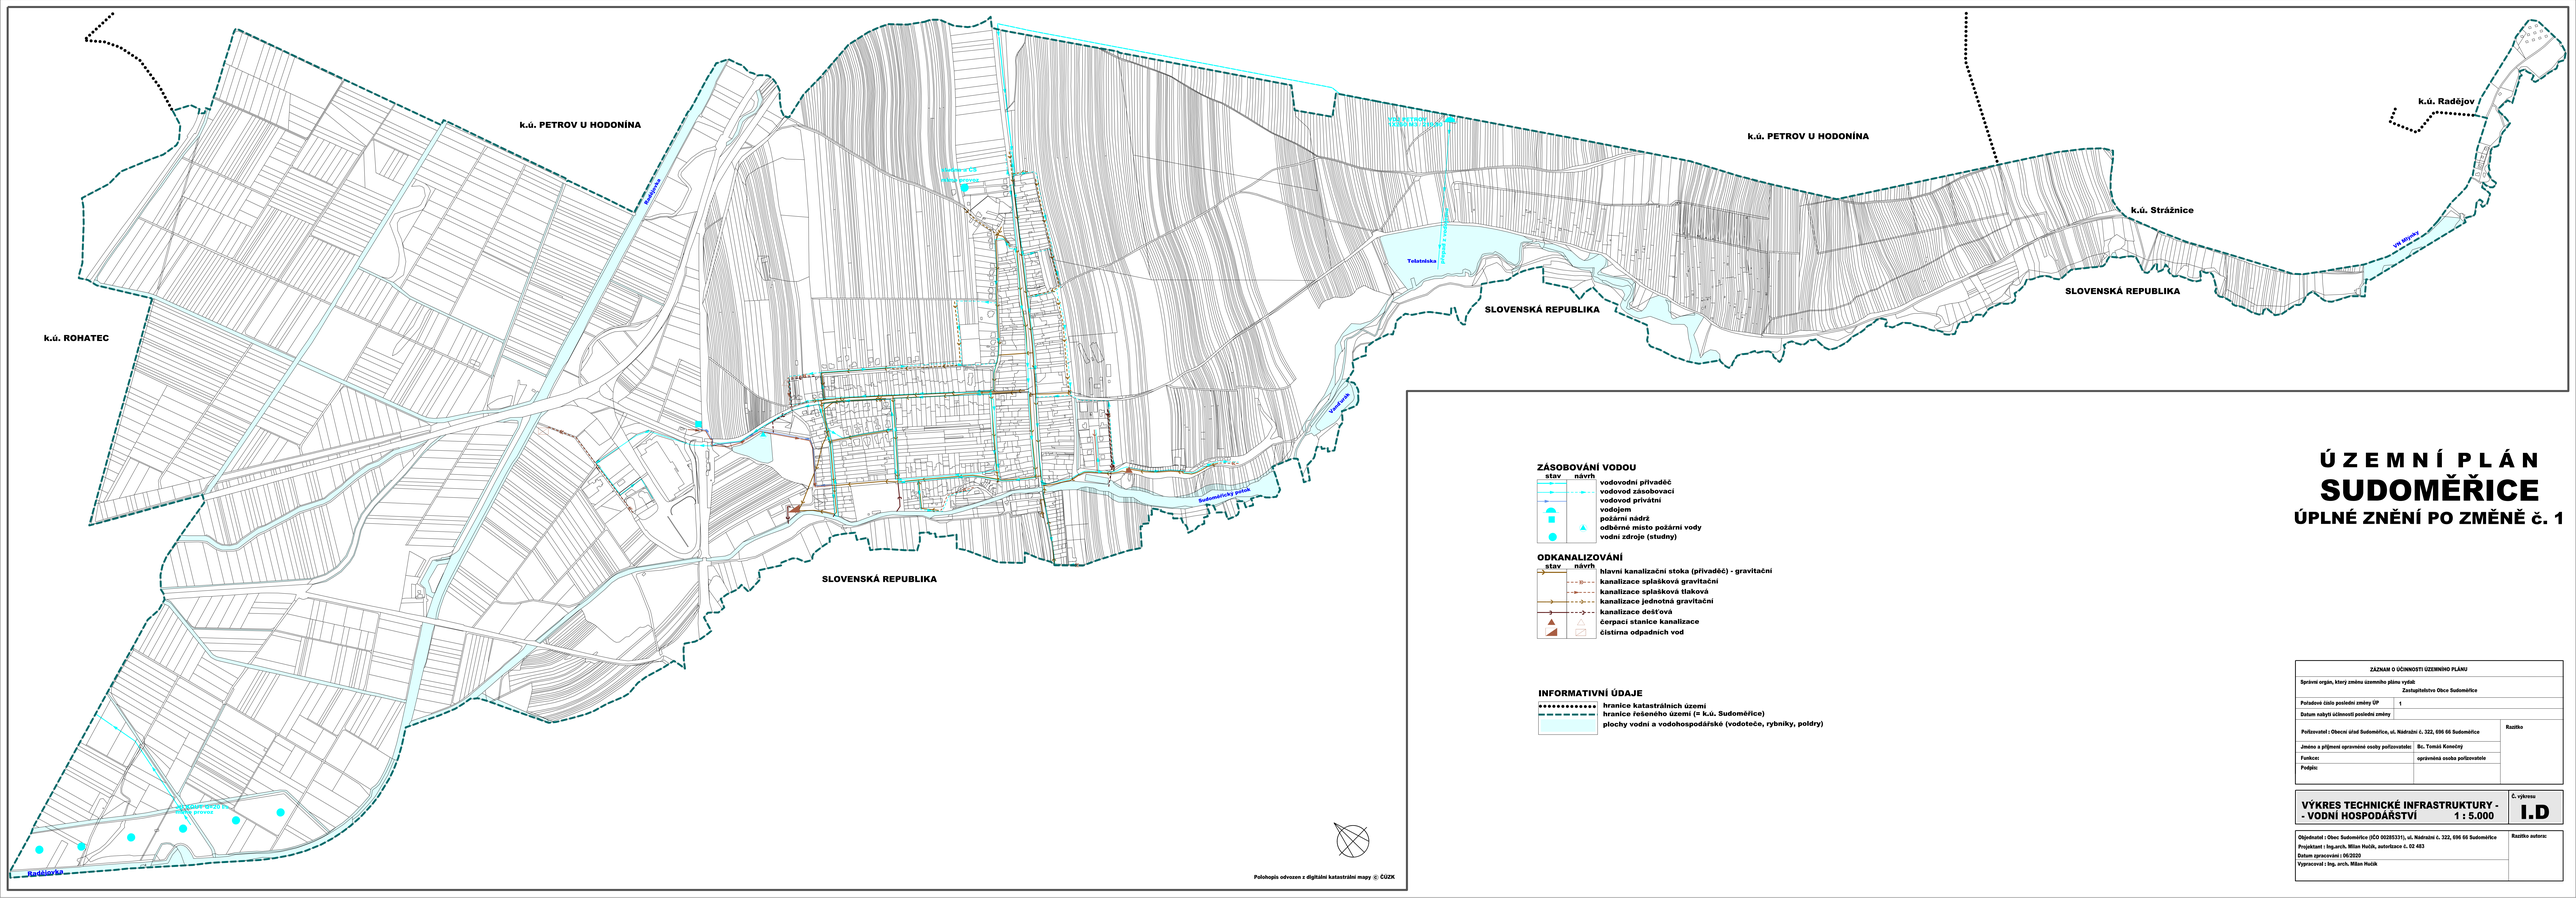

ÚZEMNÍ PLÁN
SUDOMĚŘICE
ÚPLNÉ ZNĚNÍ PO ZMĚNĚ č. 1

ZÁSOBOVÁNÍ VODOU

stav	návrh	
		vodovodní přivaděč
		vodovod zásobovací
		vodovod privátní
		vodojem
		požární nádrž
		odběrné místo požární vody
		vodní zdroje (studny)

ODKANALIZOVÁNÍ

stav	návrh	
		hlavní kanalizační stoka (přivaděč) - gravitační
		kanalizace splašková gravitační
		kanalizace splašková tlaková
		kanalizace jednotná gravitační
		kanalizace dešťová
		čerpací stanice kanalizace
		čistírna odpadních vod

INFORMATIVNÍ ÚDAJE

- hranice katastrálních území
- hranice řešeného území (= k.ú. Sudoměřice)
- plochy vodní a vodohospodářské (vodoteče, rybníky, poldry)

ZÁZNAM O ÚČINNOSTI ÚZEMNÍHO PLÁNU		
Správní orgán, který změnu územního plánu vydal:	Zastupitelstvo Obce Sudoměřice	
Pořadové číslo poslední změny ÚP	1	
Datum nabytí účinnosti poslední změny		
Pořizovatel : Obecní úřad Sudoměřice, ul. Nádražní č. 322, 696 66 Sudoměřice		Razítko
Jméno a příjmení oprávněné osoby pořizovatele:	Bc. Tomáš Kanečný	
Funkce:	oprávněná osoba pořizovatele	
Podpis:		

VÝKRES TECHNICKÉ INFRASTRUKTURY - - VODNÍ HOSPODÁŘSTVÍ 1 : 5.000	Č. výkresu I.D

Objednatel : Obec Sudoměřice (IČO 00285331), ul. Nádražní č. 322, 696 66 Sudoměřice Projektant : Ing.arch. Milan Hulík, autorizace č. 02 483 Datum zpracování : 06/2020 Vypracoval : Ing. arch. Milan Hulík	Razítko autora: