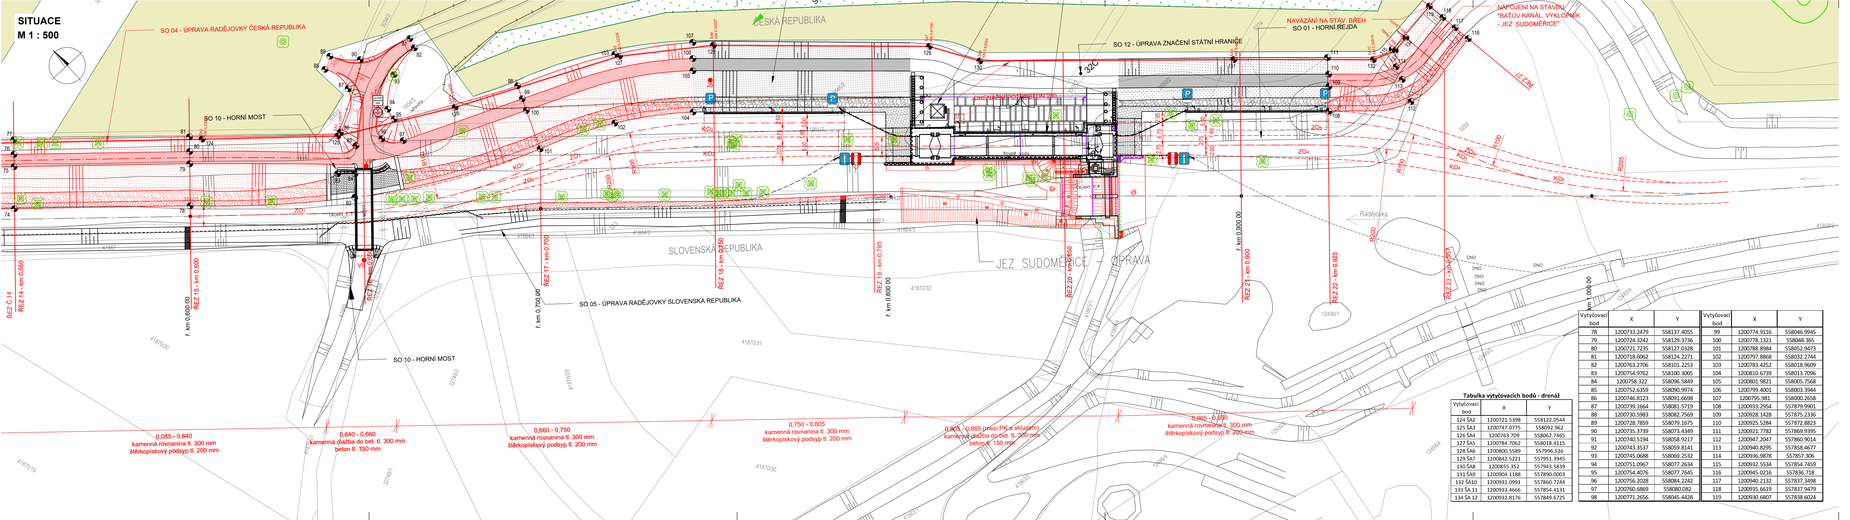
SITUACE
M 1 : 500
SO 04 - ÚPRAVA RADĚJOVKY ČESKÁ REPUBLIKA
SO 10 - HORNÍ MOST
SO 12 - ÚPRAVA ZNAČENÍ STÁTNÍ HRANICE
NAVÁZÁNÍ NA STÁV. BŘEH SO 01 - HORNÍ REJDA
NAPOJENÍ NA STAVBU "BAŤŮV KANÁL, VÝKLOPIŠTĚ JEZ SUDOMĚŘICE"
ČESKÁ REPUBLIKA
SLOVENSKÁ REPUBLIKA
JEZ SUDOMĚŘICE - ÚPRAVA
SO 05 - ÚPRAVA RADĚJOVKY SLOVENSKÁ REPUBLIKA
SO 10 - HORNÍ MOST
0,085 - 0,640 kamenná rovnanina tl. 300 mm štěrkopískový podsyp tl. 200 mm
0,640 - 0,660 kamenná dlažba do bet. tl. 300 mm beton tl. 150 mm
0,660 - 0,750 kamenná rovnanina tl. 300 mm štěrkopískový podsyp tl. 200 mm
0,750 - 0,805 kamenná rovnanina tl. 300 mm štěrkopískový podsyp tl. 200 mm
0,805 - 0,865 pracovní PK a skládání kamenné dlažby do bet. tl. 300 mm, beton tl. 150 mm
0,865 - 0,985 kamenná rovnanina tl. 300 mm štěrkopískový podsyp tl. 200 mm
Radějovka
DNO
ZO+
KO+
ZO-
KO-
R300
R500
R1000
